

施設平面図

S=1:500

凡例	記号
水道	⊗
電柱	○
消火栓	⊕
台所	⊗
風呂	⊗
便所	⊗
浄化槽	⊗

中央線 (実線) L=59.0
 停止線 w=45cm L=1.2
 右折矢印 N=2
 ダイヤマーク N=0.5

ゼブラ w=45cm L=11.7
 w=15cm L=18.5


緑石間 C=14.0 (1m×14箇所)

外側線 (実線) L=167.7m


緑石間 C=7.0 (1m×7箇所)

外側線 (実線) L=84.0m

中央線 (破線) L=99.0m

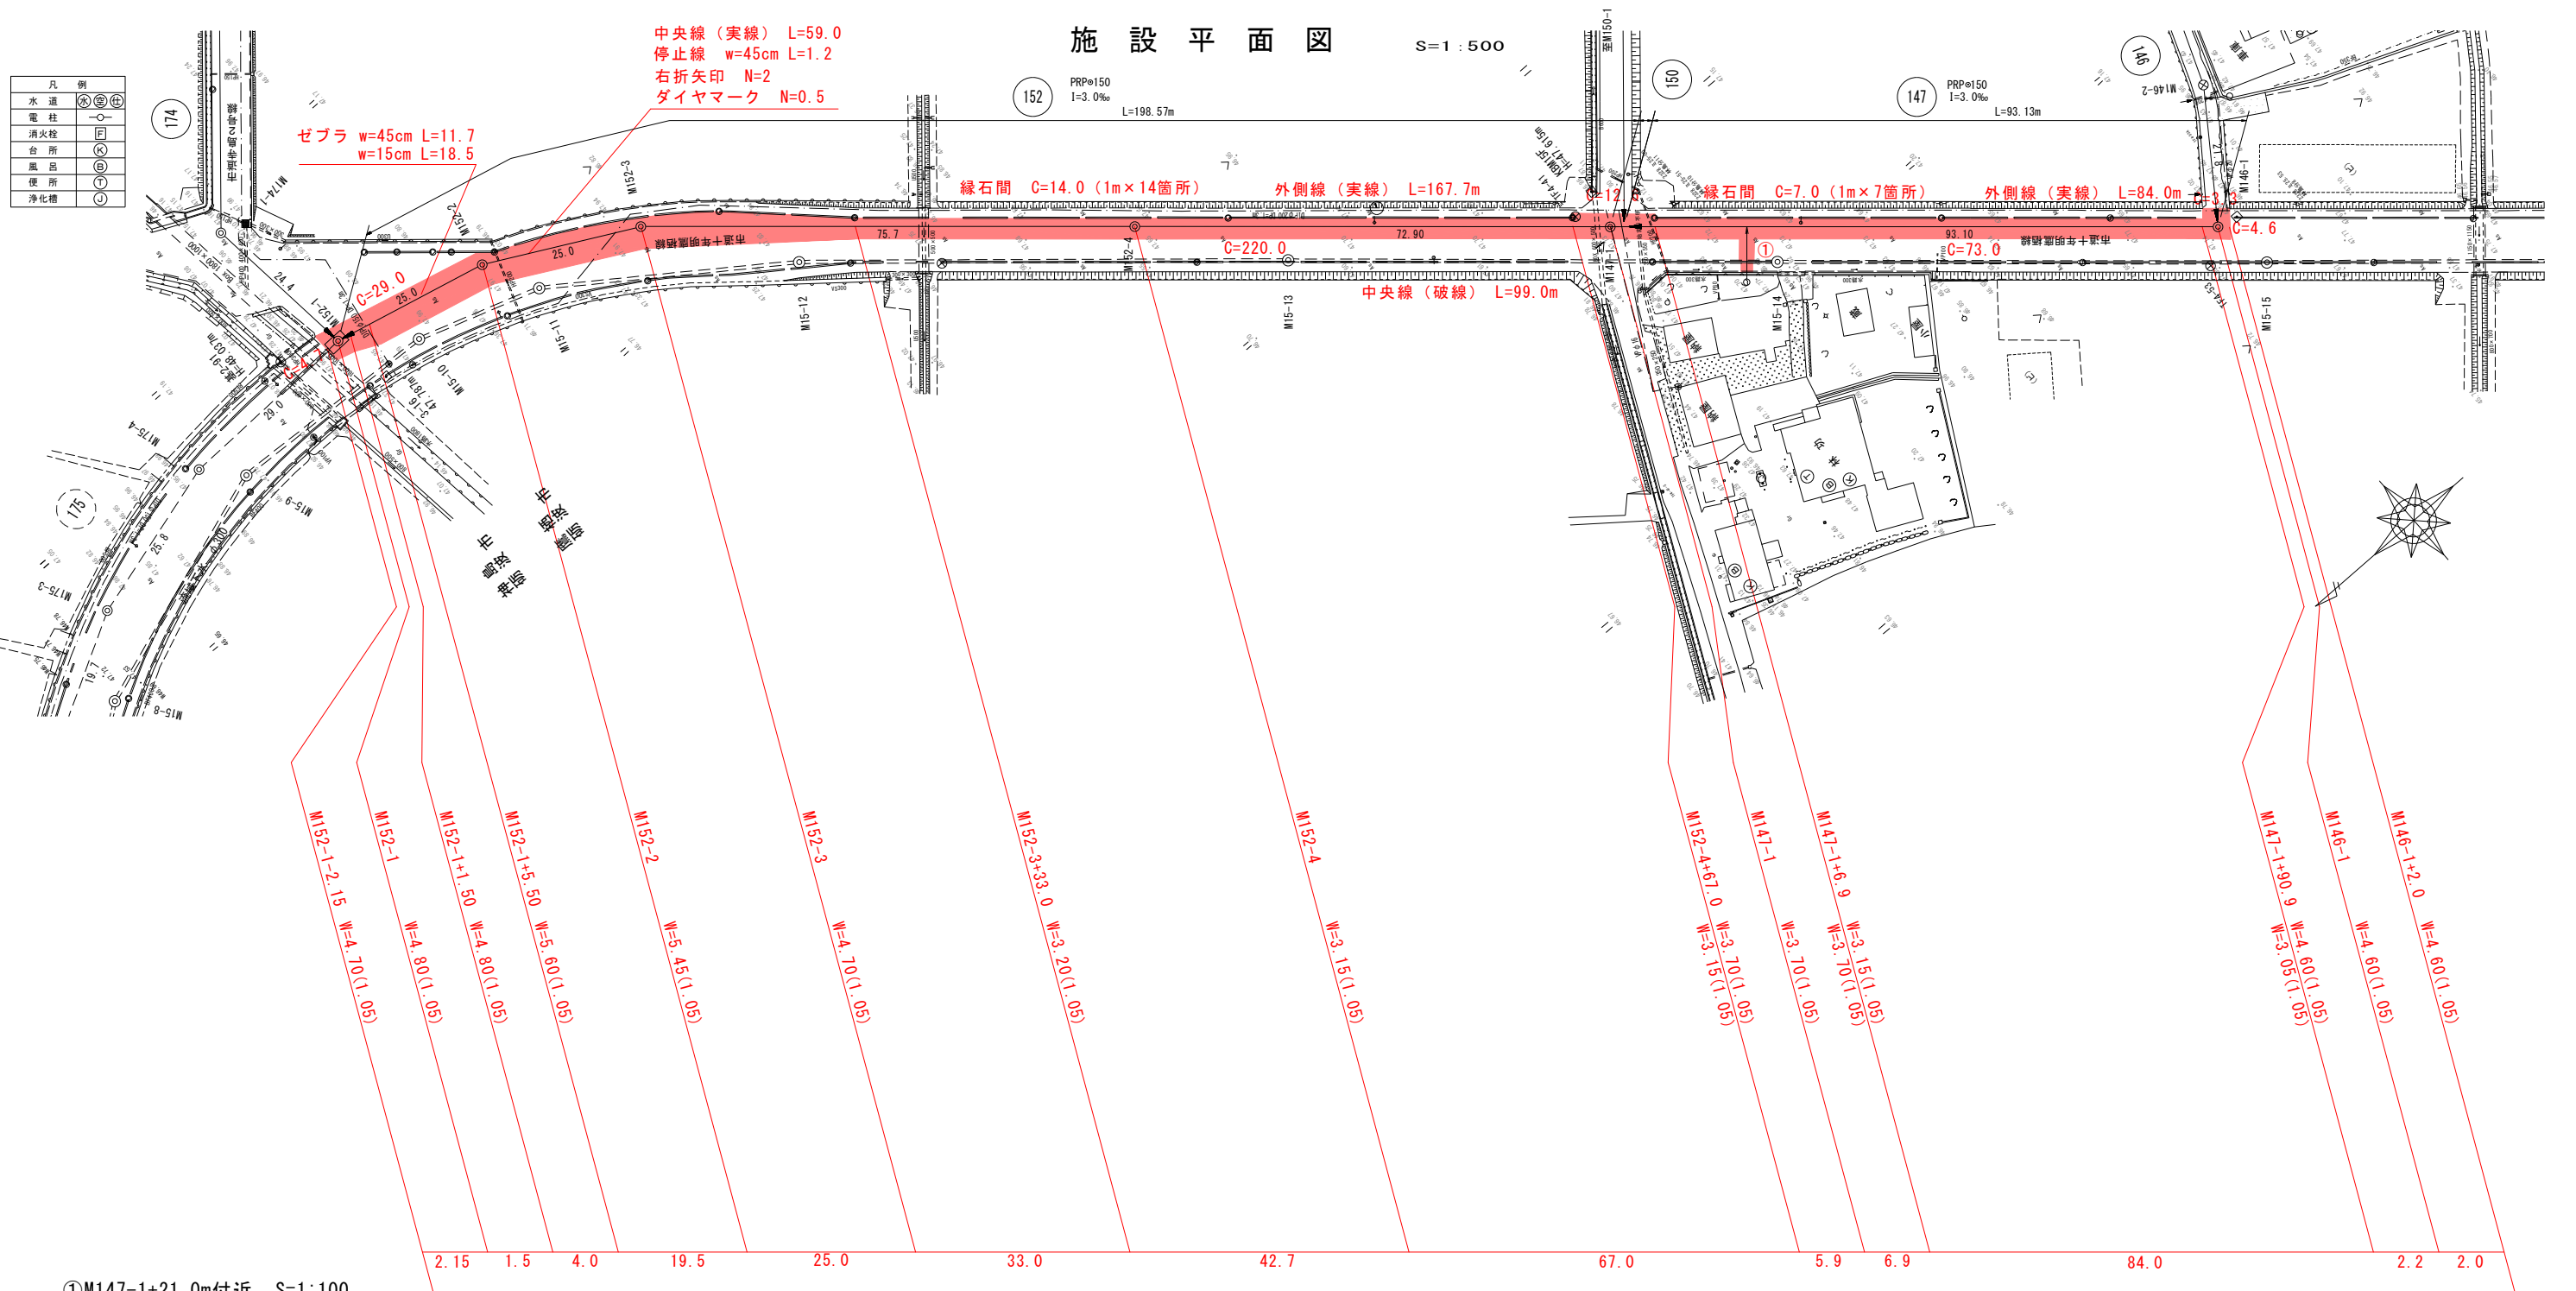

①M147-1+21.0m付近 S=1:100

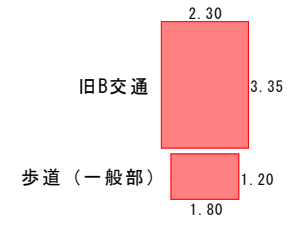



舗装切断 L=361.2 (4.7+29.0+14.0+220.0+12.6+73.0+3.3+4.6)
 外側線 w=15cm 実線 L=251.7 (167.7+84.0)
 中央線 w=15cm 実線 L=59.0
 中央線 w=15cm 破線 L=99.0
 停止線 w=45cm 実線 L=1.2
 ゼブラ w=45cm L=11.7 w=15cm L=18.5
 記号 w=15cm換算 L=21.6 (6.66×2+16.5×0.5)

補助 施工延長 L=295.85 旧B交通


- As本復旧 (t=3cm) A=2.16m²
- As取壊し (t=3cm) A=2.16m²
- As本復旧 (t=10cm) A=7.71m²
- As取壊し (t=5cm) A=3.52m²
- As取壊し (t=10cm) A=4.19m²
- 舗装版切断 L=9.1 (3.35×2+1.2×2)
- 外側線 w=15cm 実線 L=2.3

令和4年度 砺波市特定環境保全公共下水道事業			
工事名 鷹栖地区舗装本復旧工事 (その1)			
図面名 施設平面図・縦断面図			
縮尺	1:500	1:100	1号
設計年月日			
課長	課長	設計	製図
砺波市			

施設平面図 S=1:500

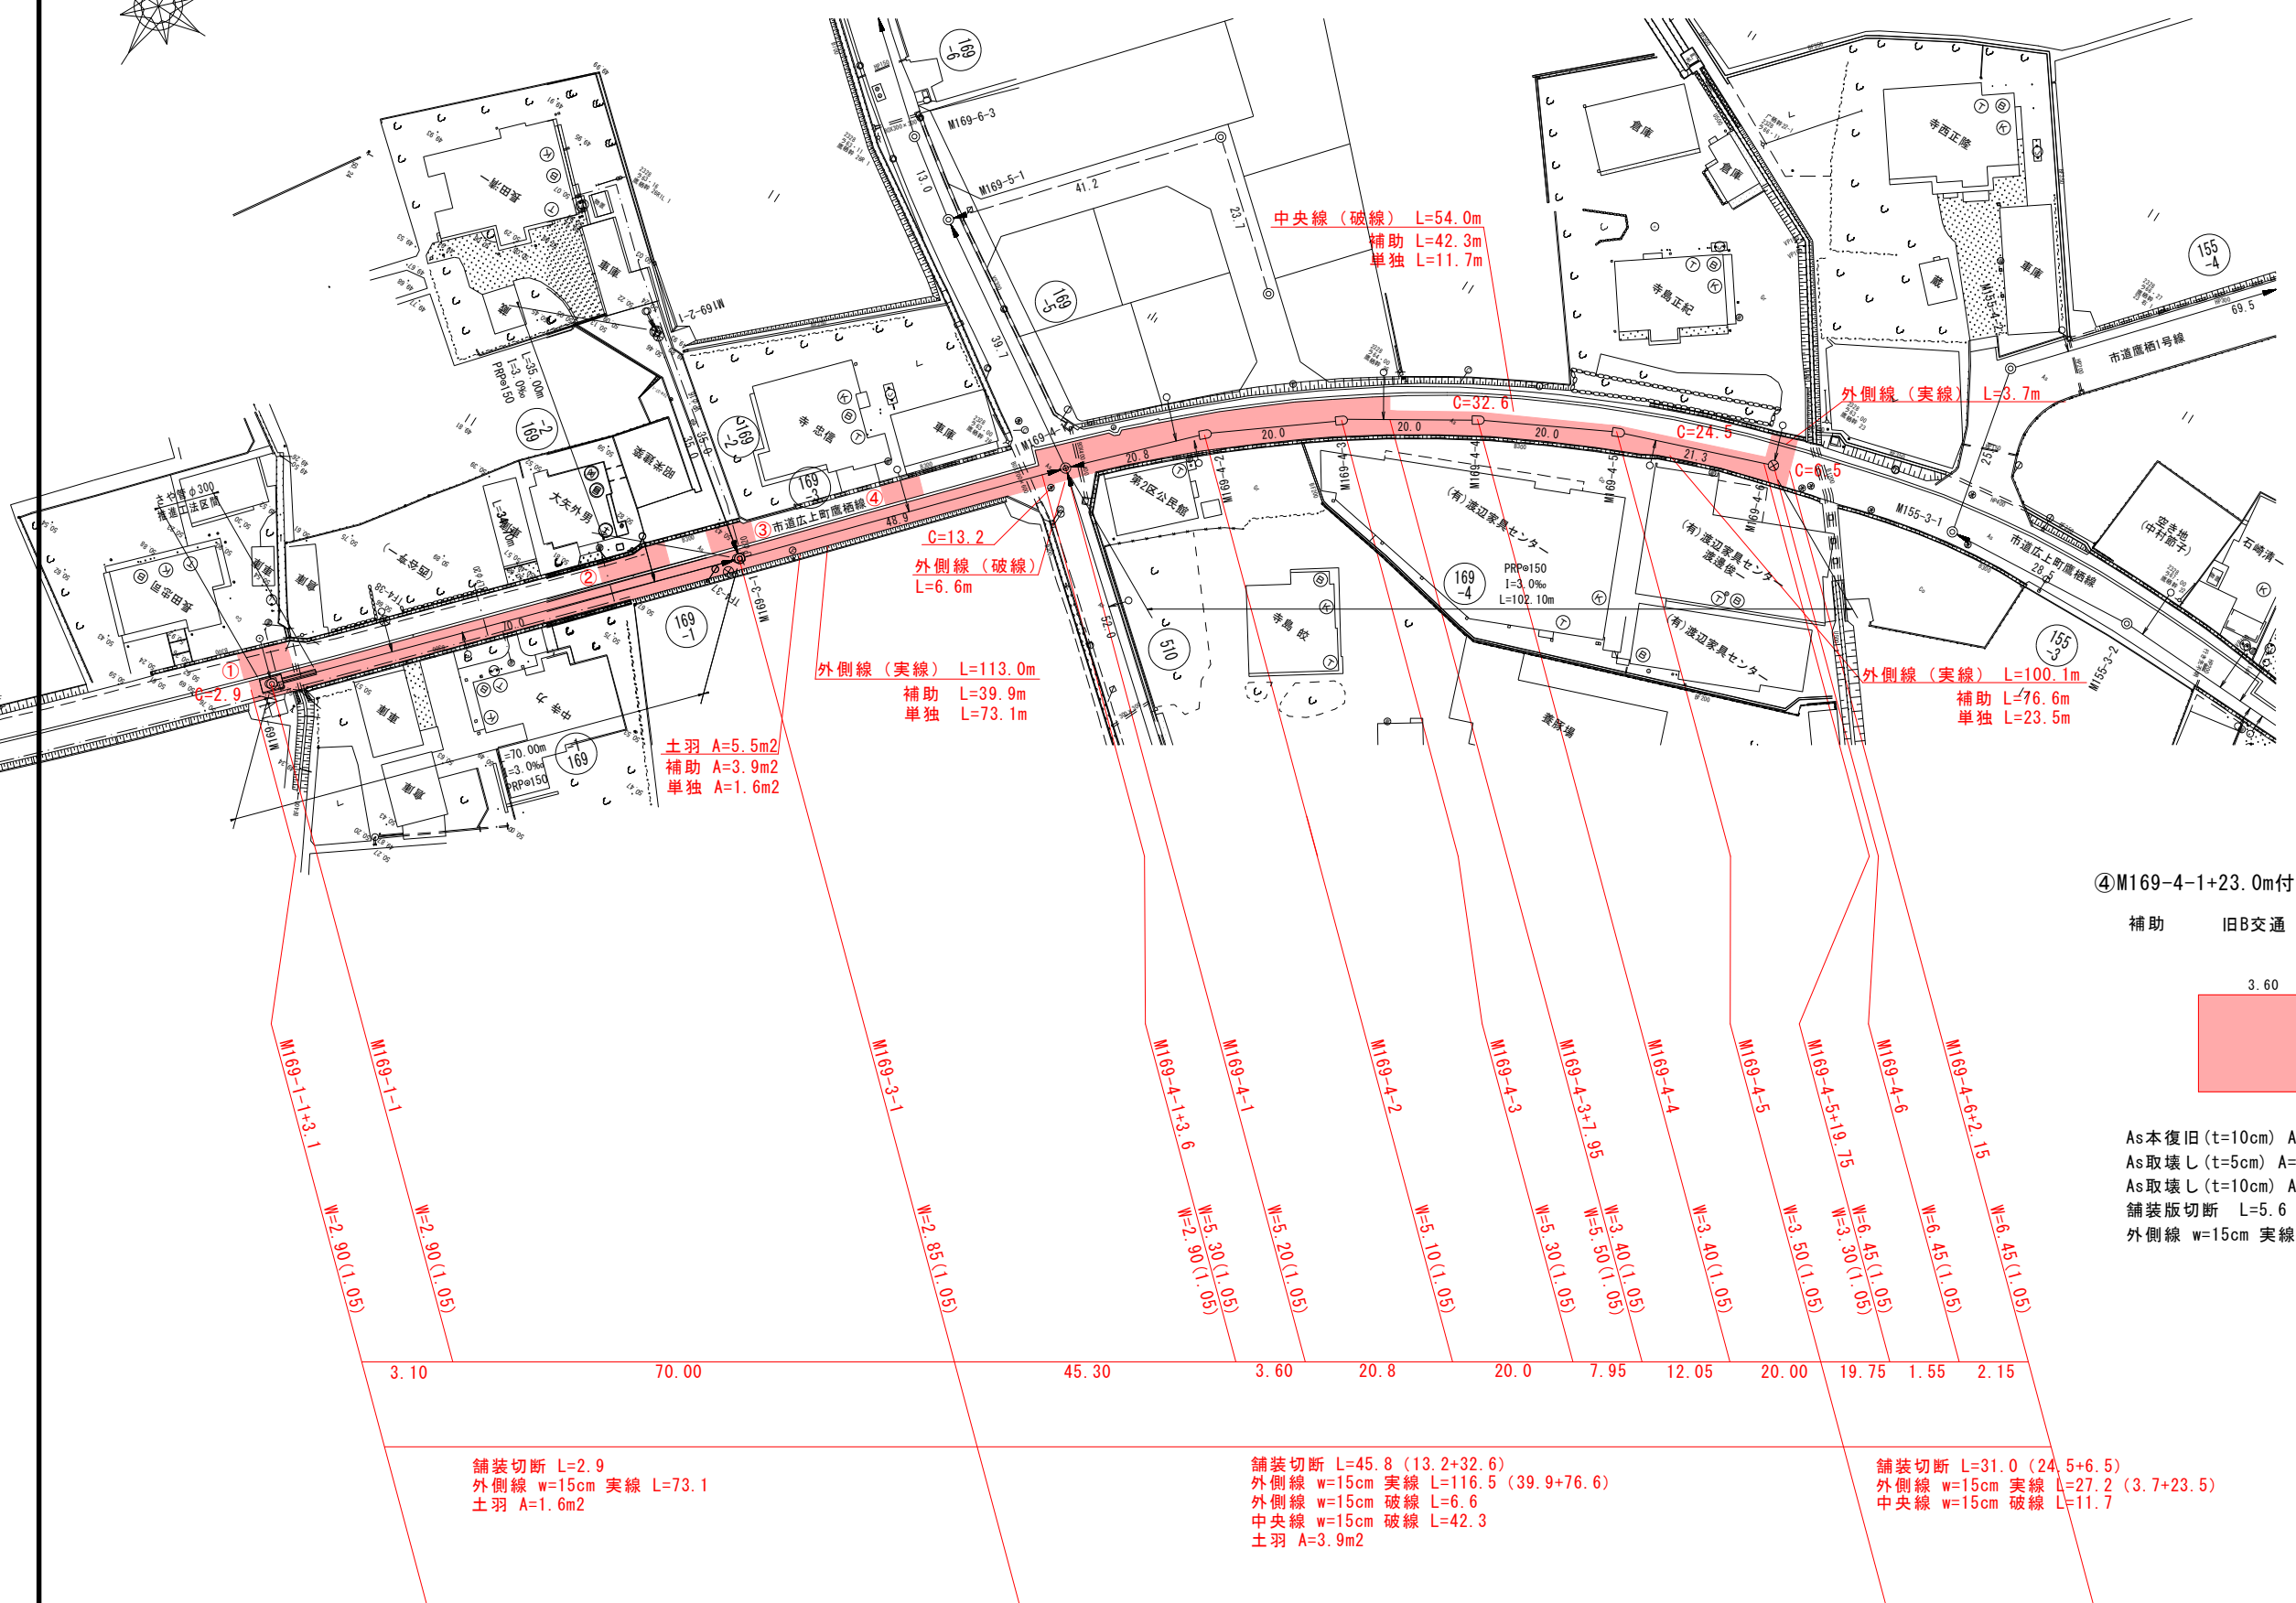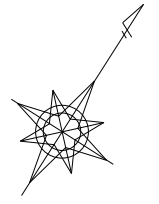


①M169-1-1付近 S=1:100

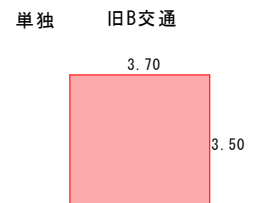


As本復旧 (t=10cm) A=12.95m²
 As取壊し (t=5cm) A=3.68m²
 As取壊し (t=10cm) A=9.27m²
 舗装版切断 L=7.0 (3.5×2)
 外側線 w=15cm 実線 L=3.7

②M169-3-1+15.0m付近 S=1:100

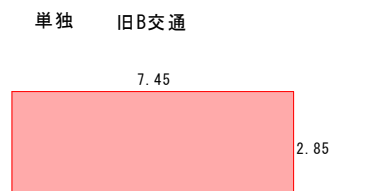


As本復旧 (t=10cm) A=21.23m²
 As取壊し (t=5cm) A=3.00m²
 As取壊し (t=10cm) A=18.23m²
 舗装版切断 L=5.7 (2.85×2)
 外側線 w=15cm 実線 L=7.45

③M169-3-1付近 S=1:100

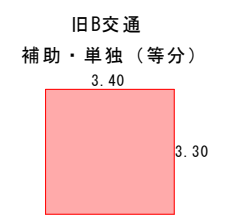

As本復旧 (t=10cm) A=11.22m²
 As取壊し (t=5cm) A=3.47m²
 As取壊し (t=10cm) A=7.75m²
 舗装版切断 L=6.6 (3.30×2)
 外側線 w=15cm 実線 L=3.4

④M169-4-1+23.0m付近 S=1:100

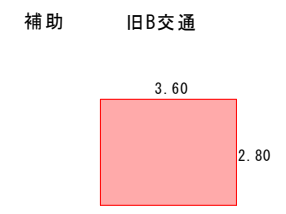

As本復旧 (t=10cm) A=10.08m²
 As取壊し (t=5cm) A=2.94m²
 As取壊し (t=10cm) A=7.14m²
 舗装版切断 L=5.6 (2.80×2)
 外側線 w=15cm 実線 L=3.6

舗装切断 L=2.9
 外側線 w=15cm 実線 L=73.1
 土羽 A=1.6m²

舗装切断 L=45.8 (13.2+32.6)
 外側線 w=15cm 実線 L=116.5 (39.9+76.6)
 外側線 w=15cm 破線 L=6.6
 中央線 w=15cm 破線 L=42.3
 土羽 A=3.9m²

舗装切断 L=31.0 (24.5+6.5)
 外側線 w=15cm 実線 L=27.2 (3.7+23.5)
 中央線 w=15cm 破線 L=11.7

单独 施工延長 L=73.10 旧B交通

補助 施工延長 L=129.7 旧B交通

单独 施工延長 L=23.45 旧B交通

令和4年度 砺波市特定環境保全公共下水道事業			
工事名 鷹栖地区舗装本復旧工事 (その1)			
図面名 施設平面図・縦断面図			
縮尺	1:500	1:100	2号
設計年月日			
課長	課長	設計	製図
砺波市			