

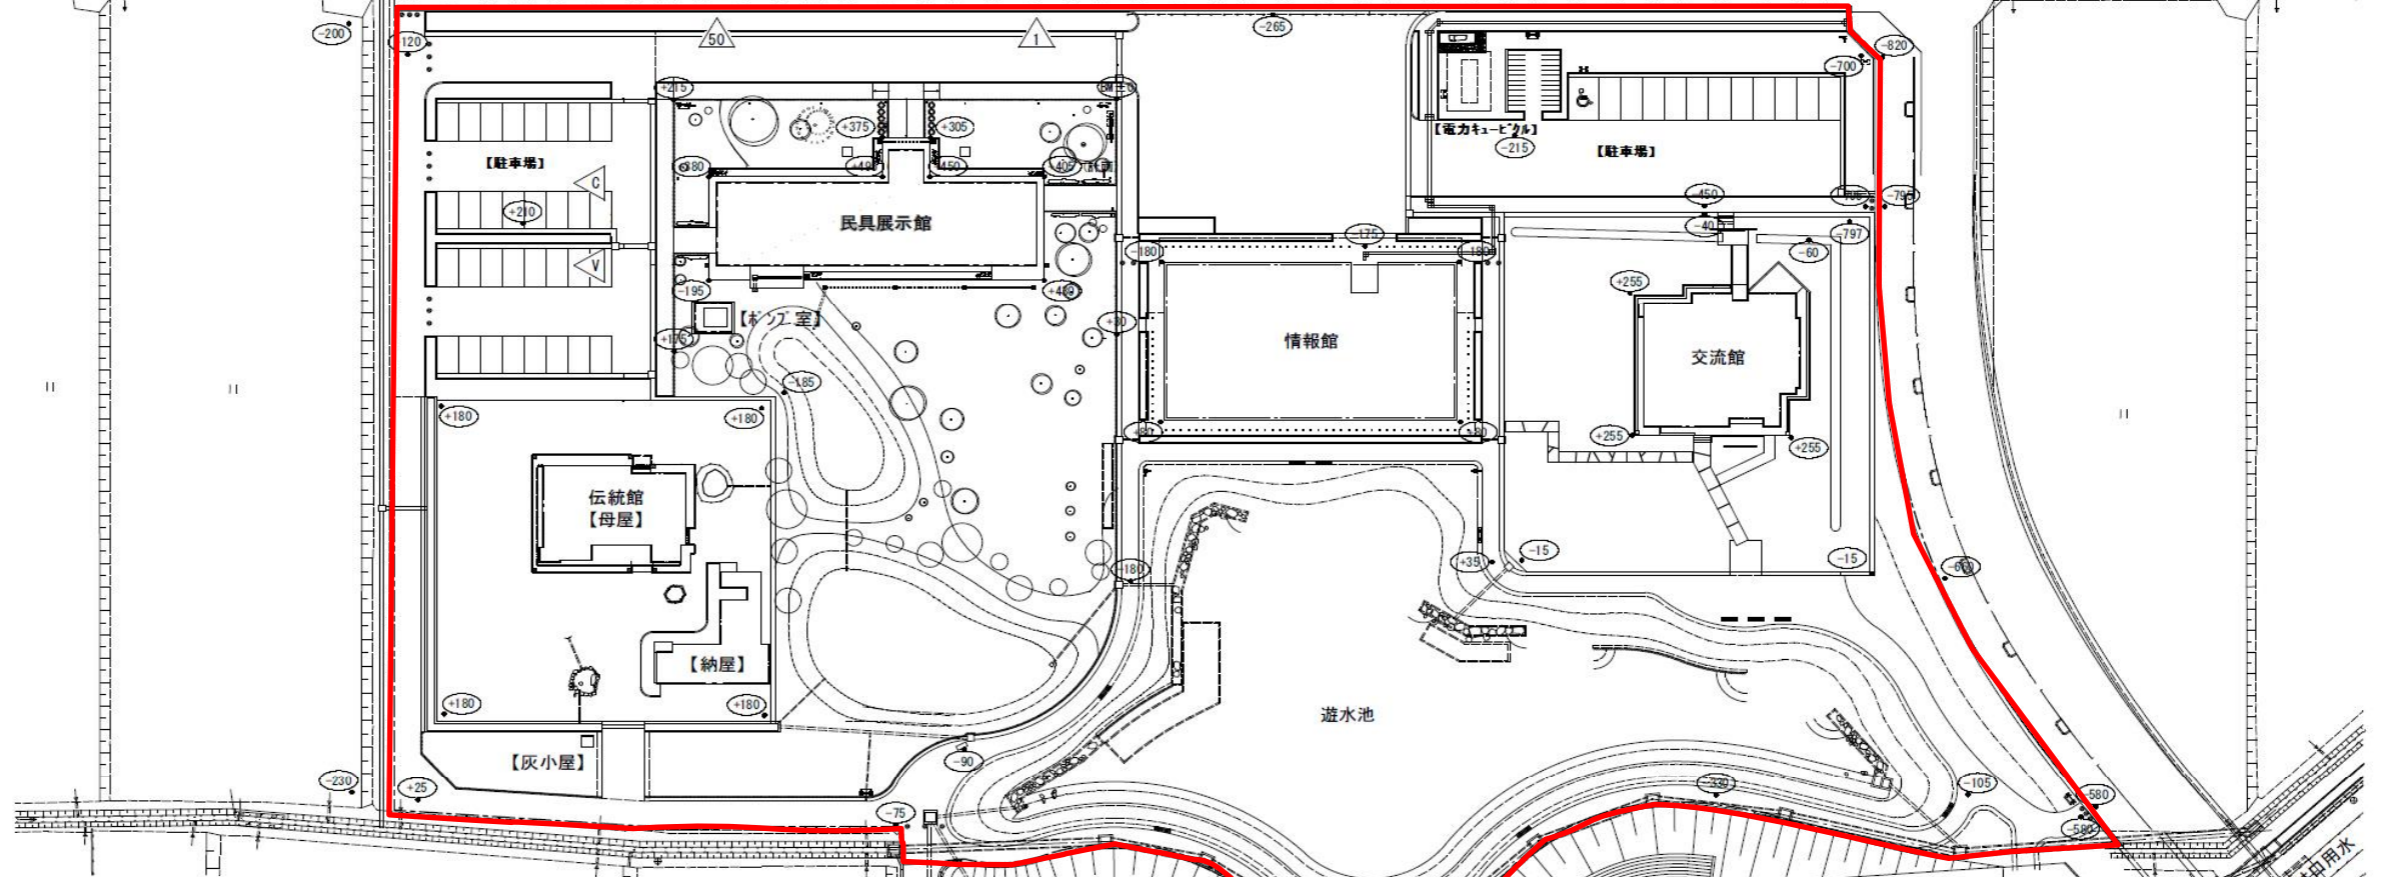


施設概要書


前面道路(市道 五郎丸太郎丸線)幅員6.0m

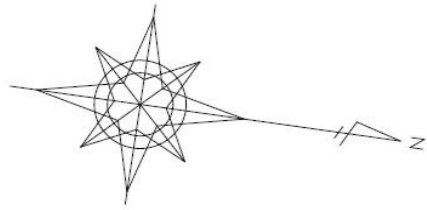

付近見取図

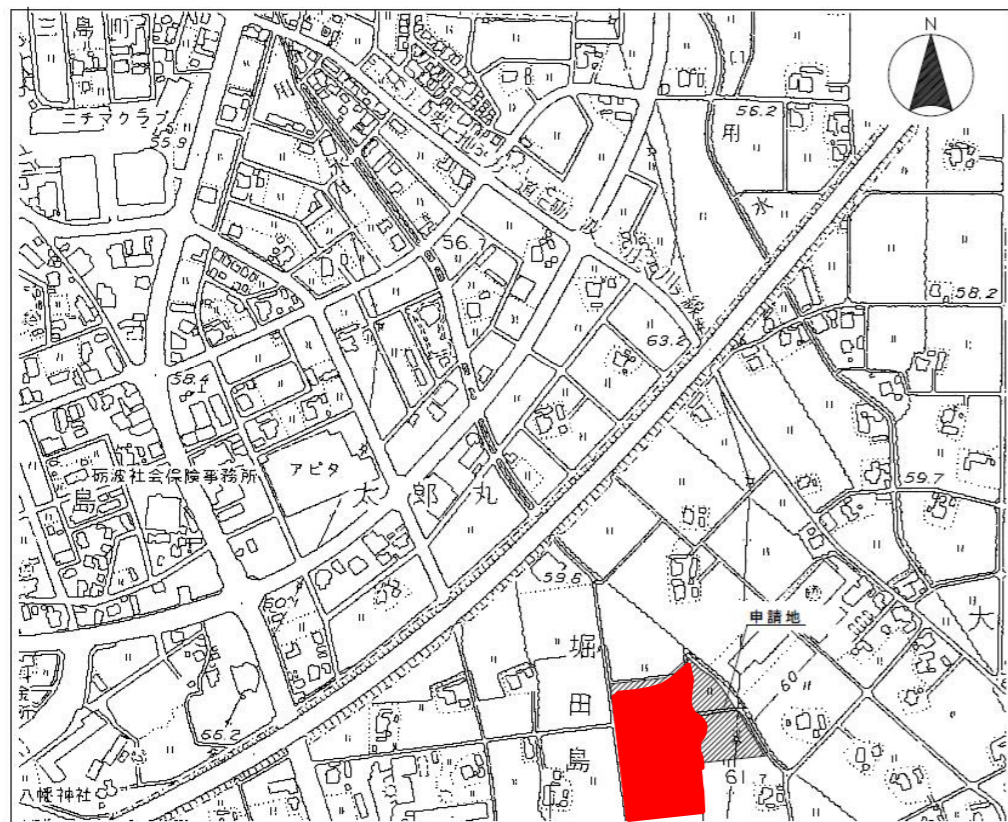

砺波市
太郎丸

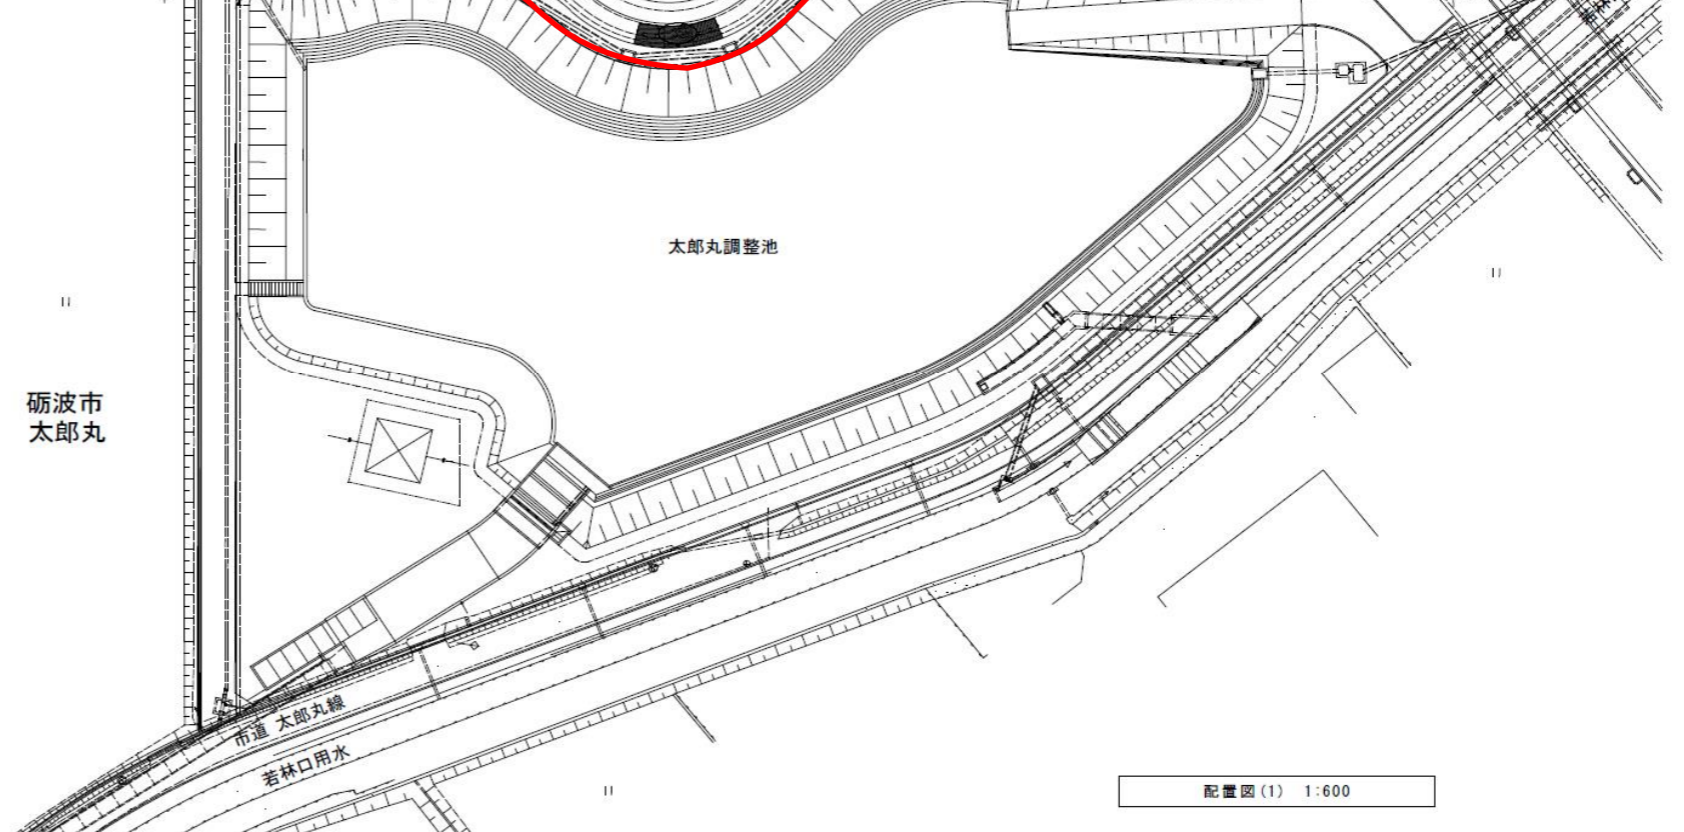

配置図(1) 1:600